


Siglhof Vermietungs GmbH A-6200 Jenbach Schalsersstraße 30 Tel.: 0664 1030510 sigl.jenbach@gmx.at

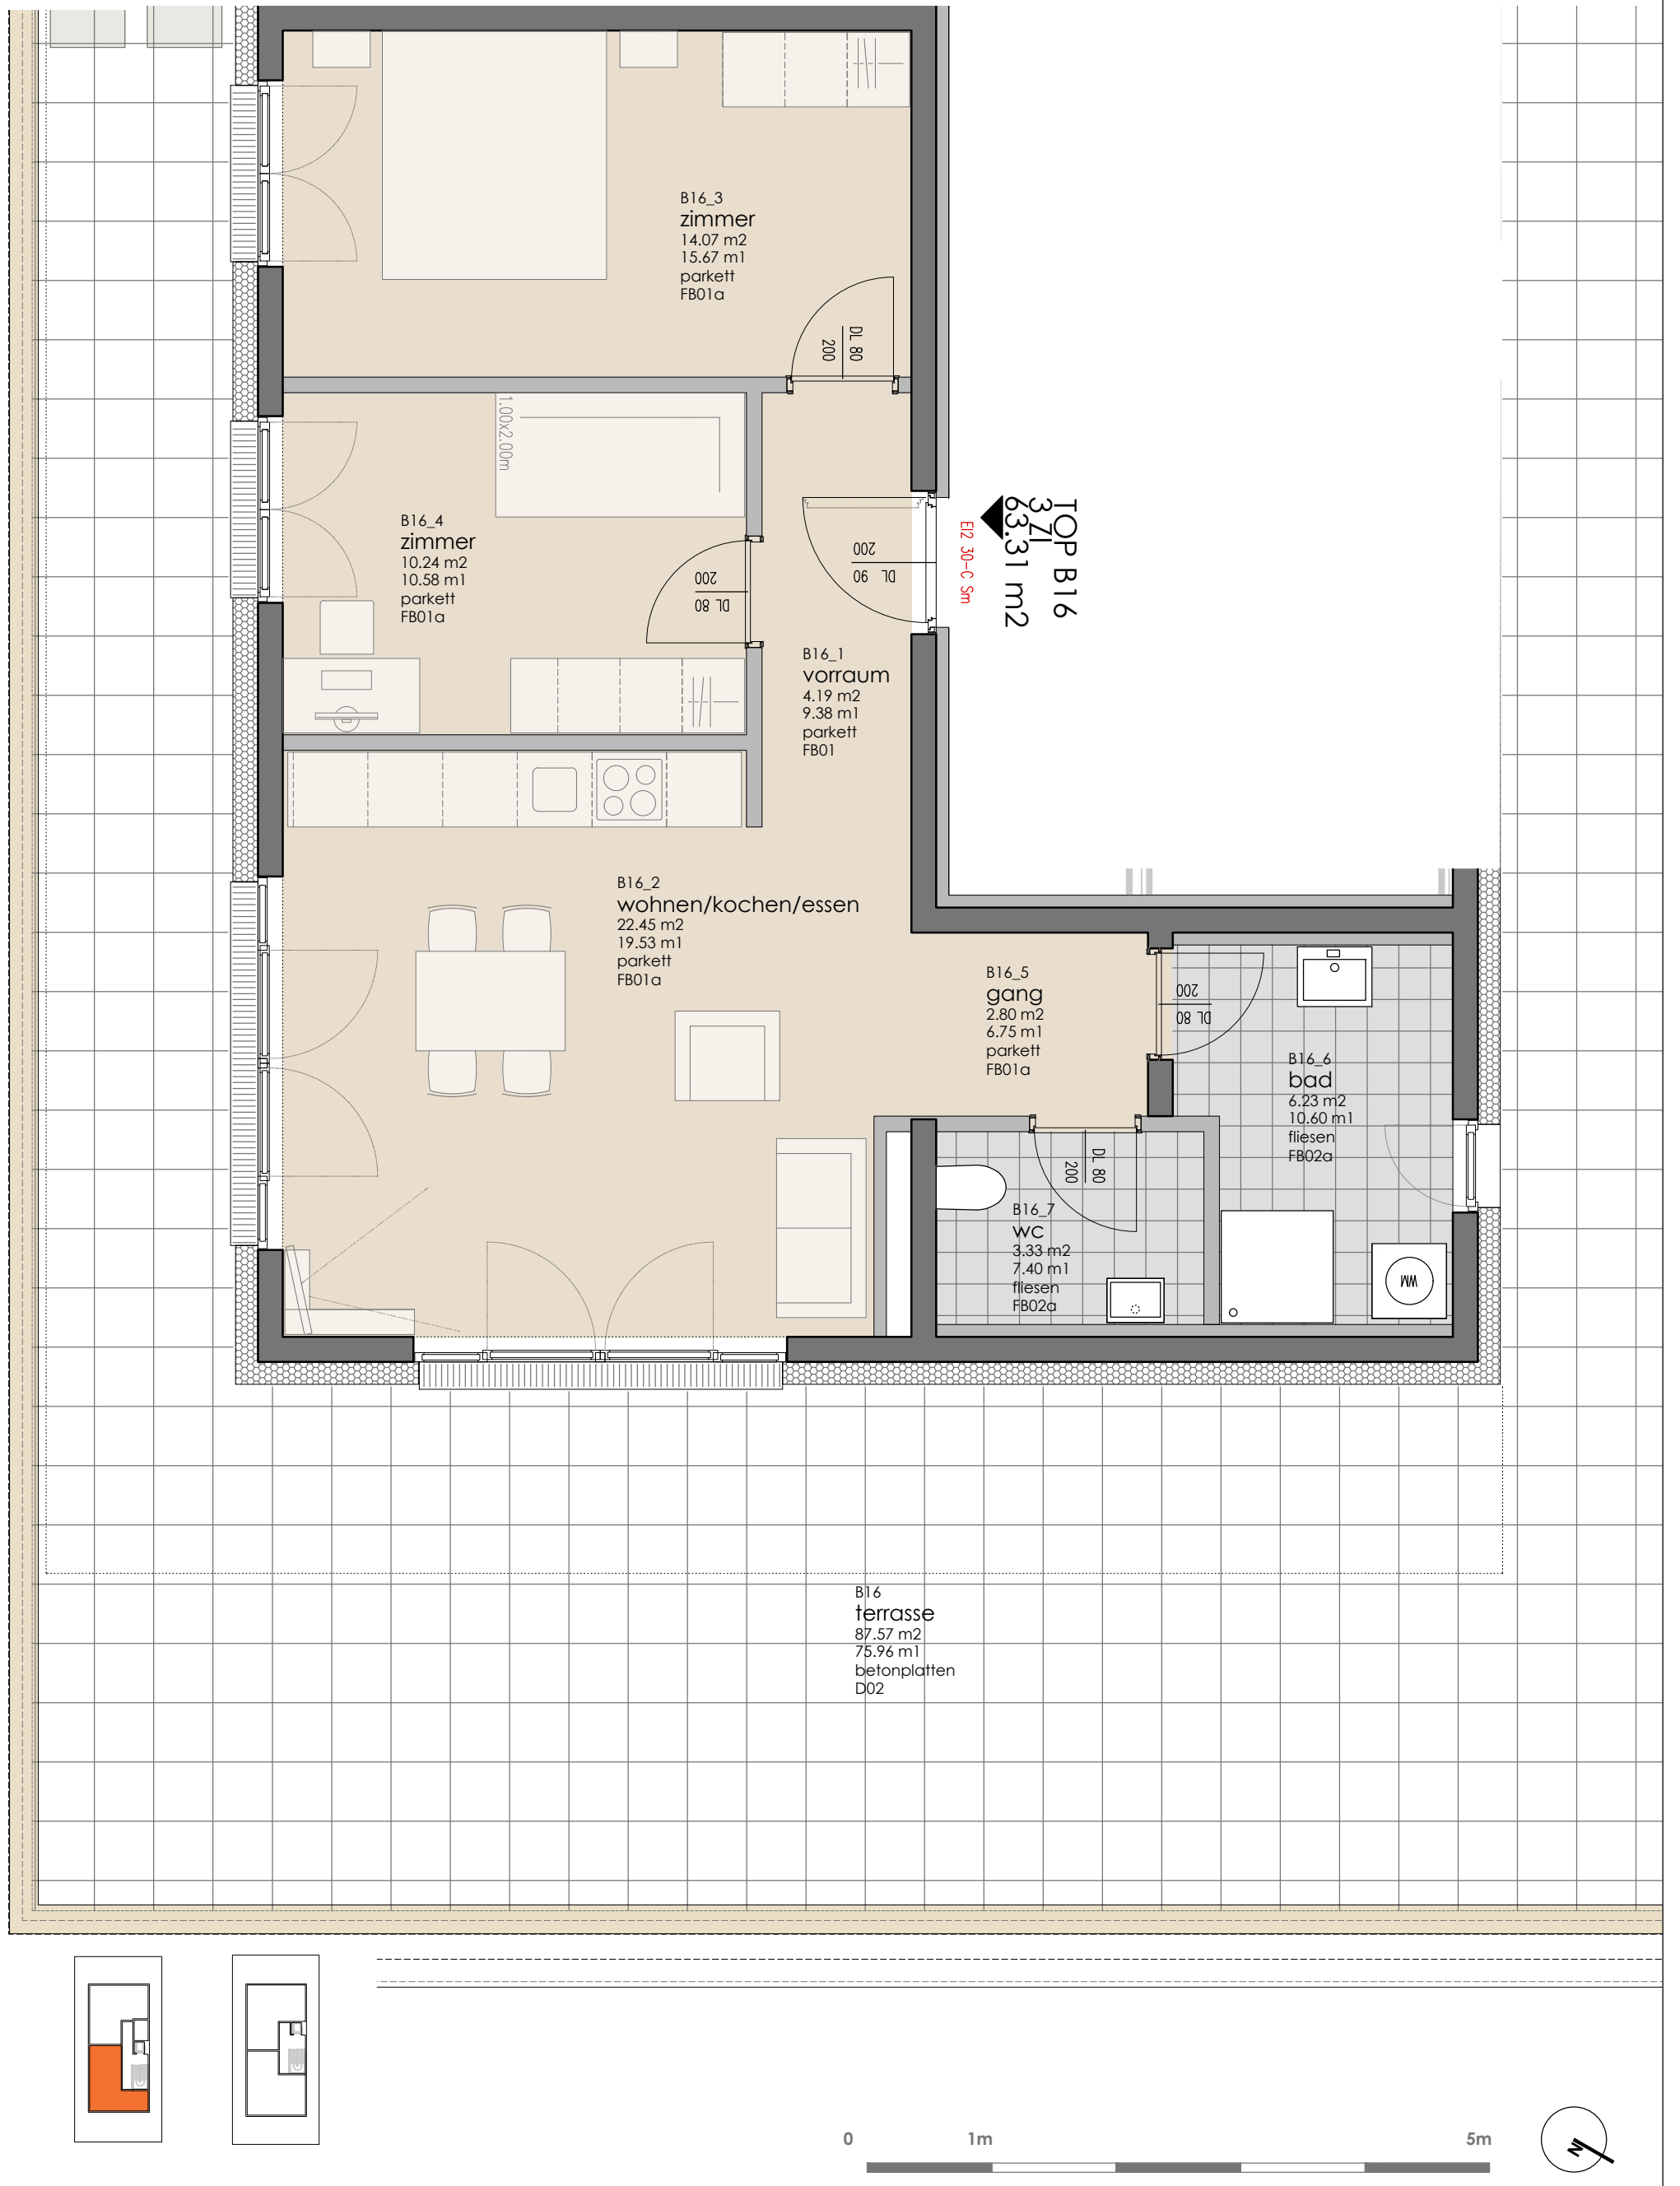

DG Haus B

Siglhof, A-6200 Jenbach

DATEN		
Wohnnutzfläche	63,31 m ²	1 Kellerabteil
Balkon/Terrasse	86,95 m ²	
Gartenanteil	-	

PLANINHALT	
Wohnung Top B16	
Dachgeschoss	
3-Zimmer Wohnung	

DATUM	
24.04.2020	
MASSSTAB	
M 1:50	