
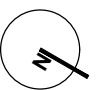
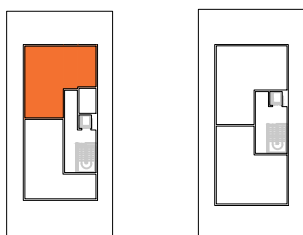


Siglhof Vermietungs GmbH A-6200 Jenbach Schalsersstraße 30 Tel.: 0664 1030510 sigl.jenbach@gmx.at

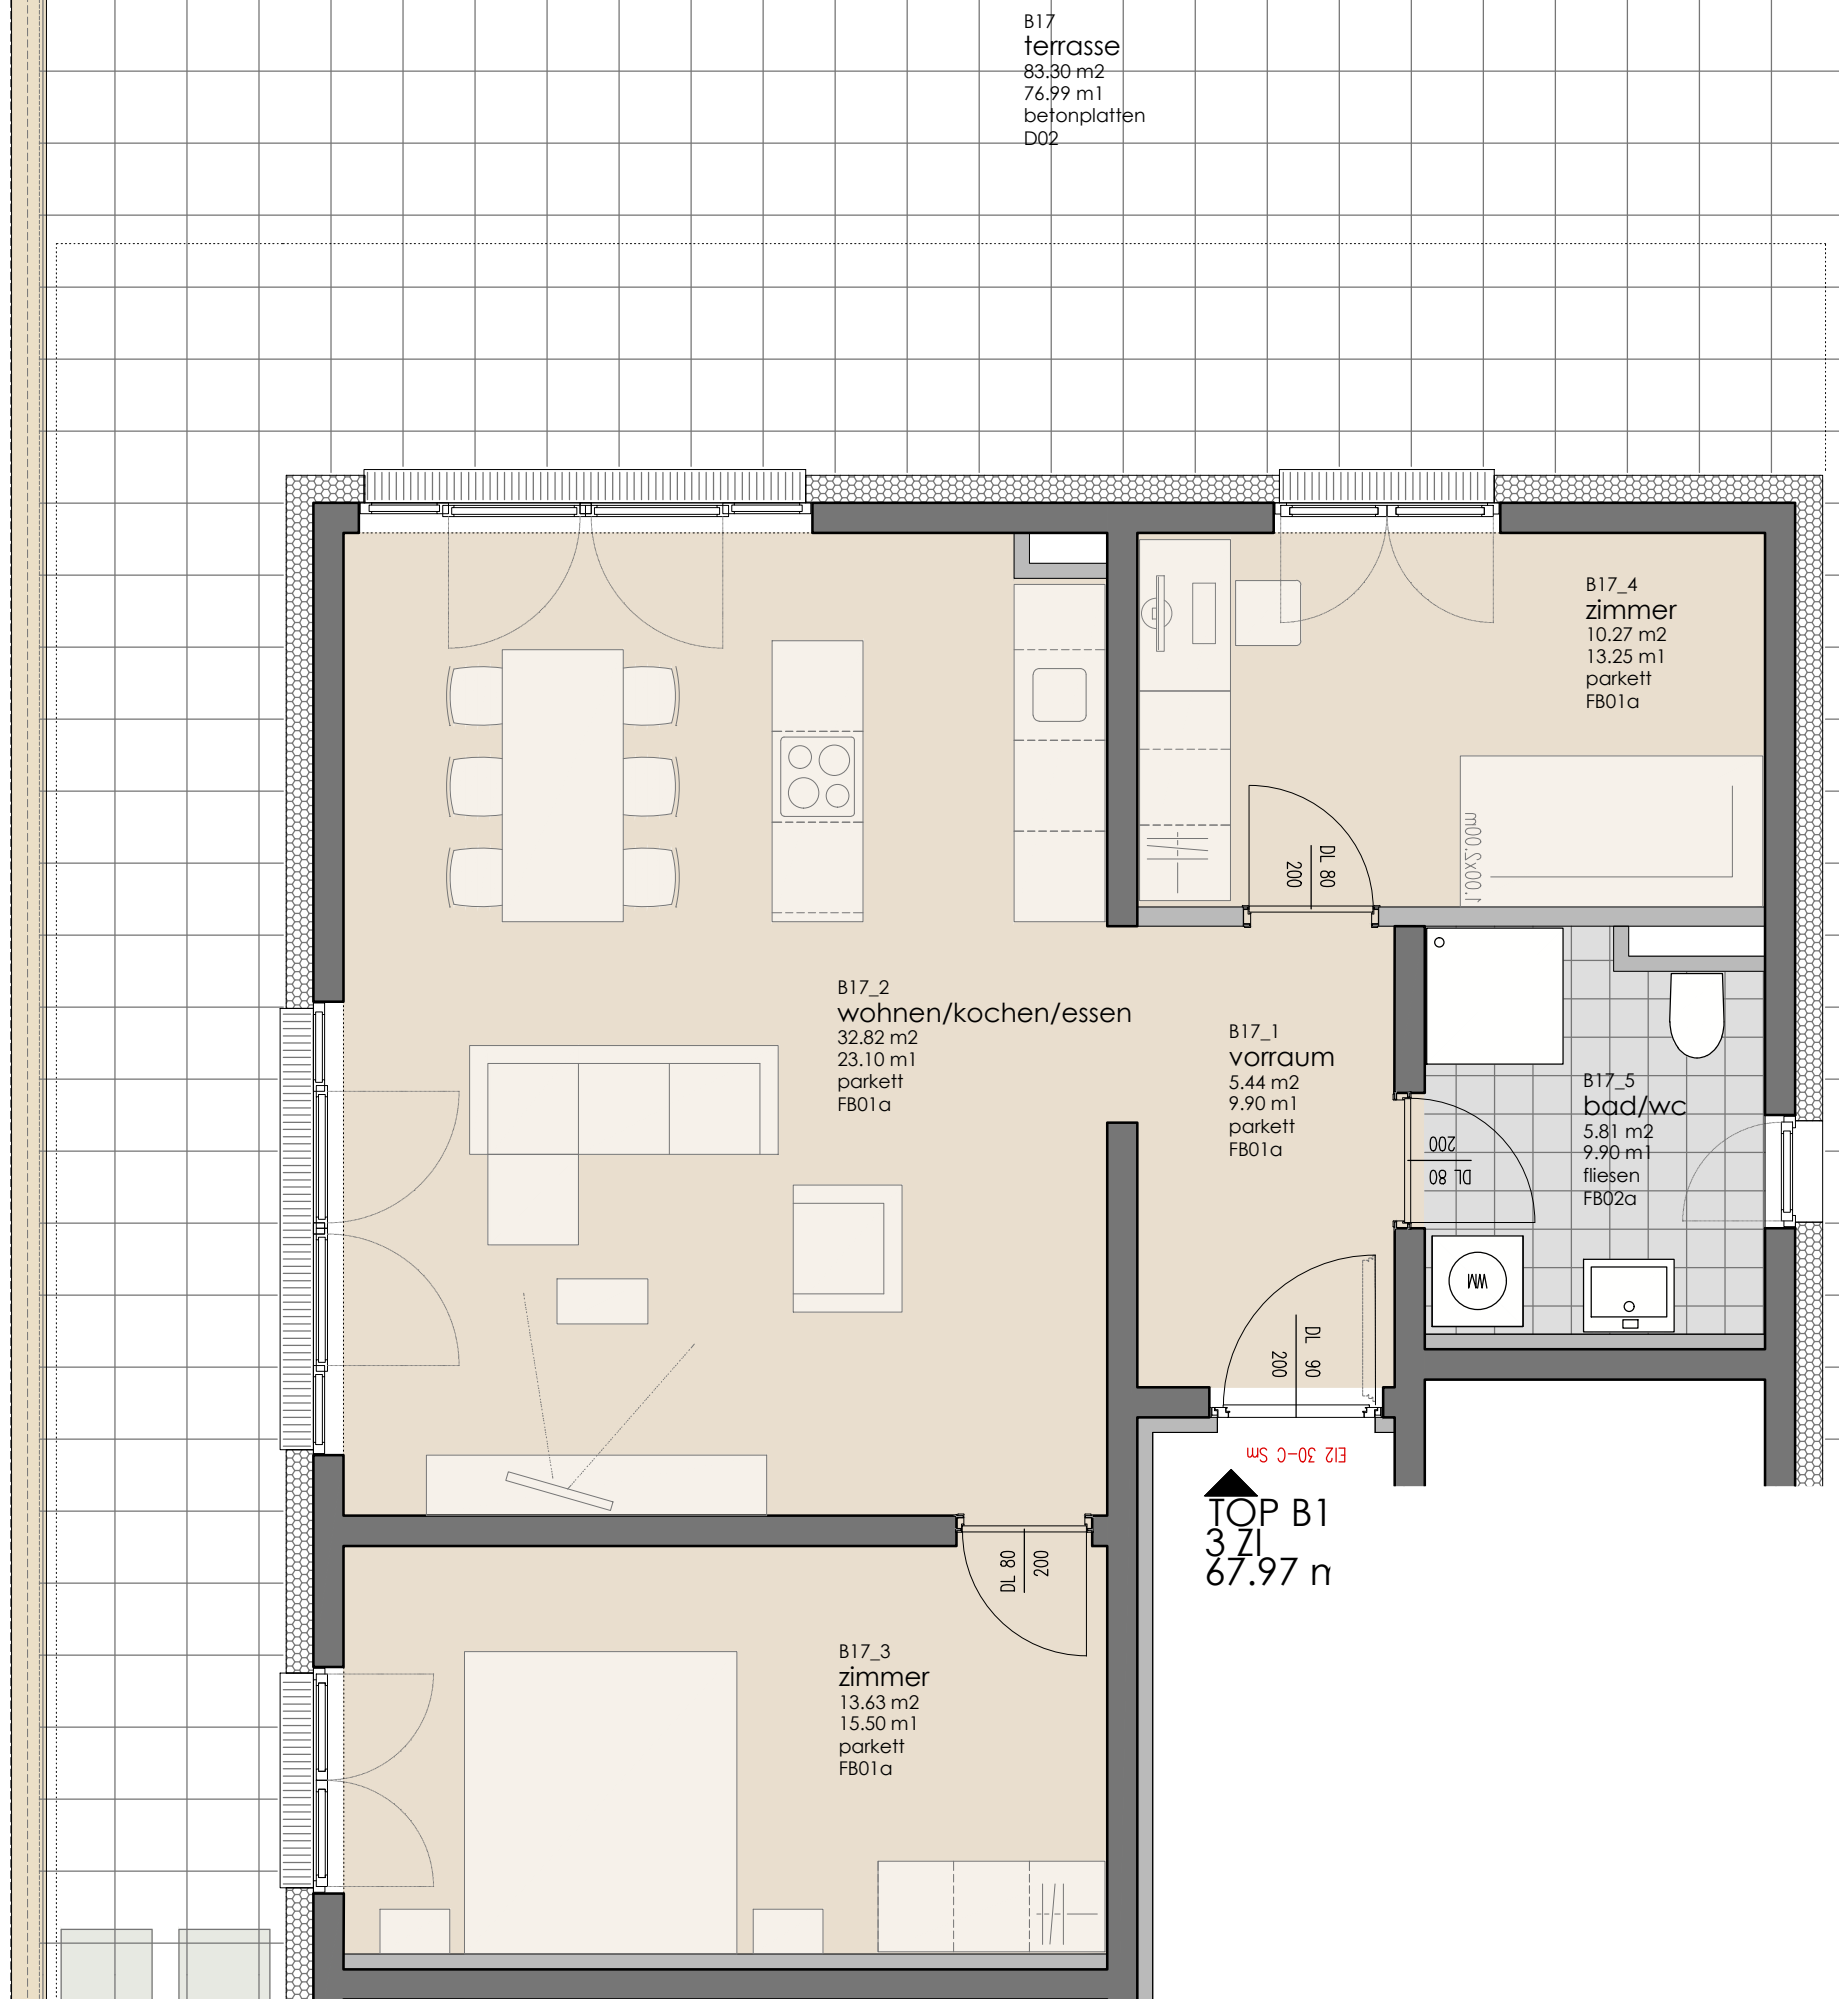

## DG Haus B

Siglhof, A-6200 Jenbach

DATEN		
Wohnnutzfläche	67,97 m <sup>2</sup>	1 Kellerabteil
Balkon/Terrasse	82,66 m <sup>2</sup>	
Gartenanteil	-	

PLANNHALT
<b>Wohnung Top B17</b>
Dachgeschoss
3-Zimmer Wohnung

DATUM
24.04.2020
MASSSTAB
M 1:50